



1 Layout tipo 1
ESCALA 1/50

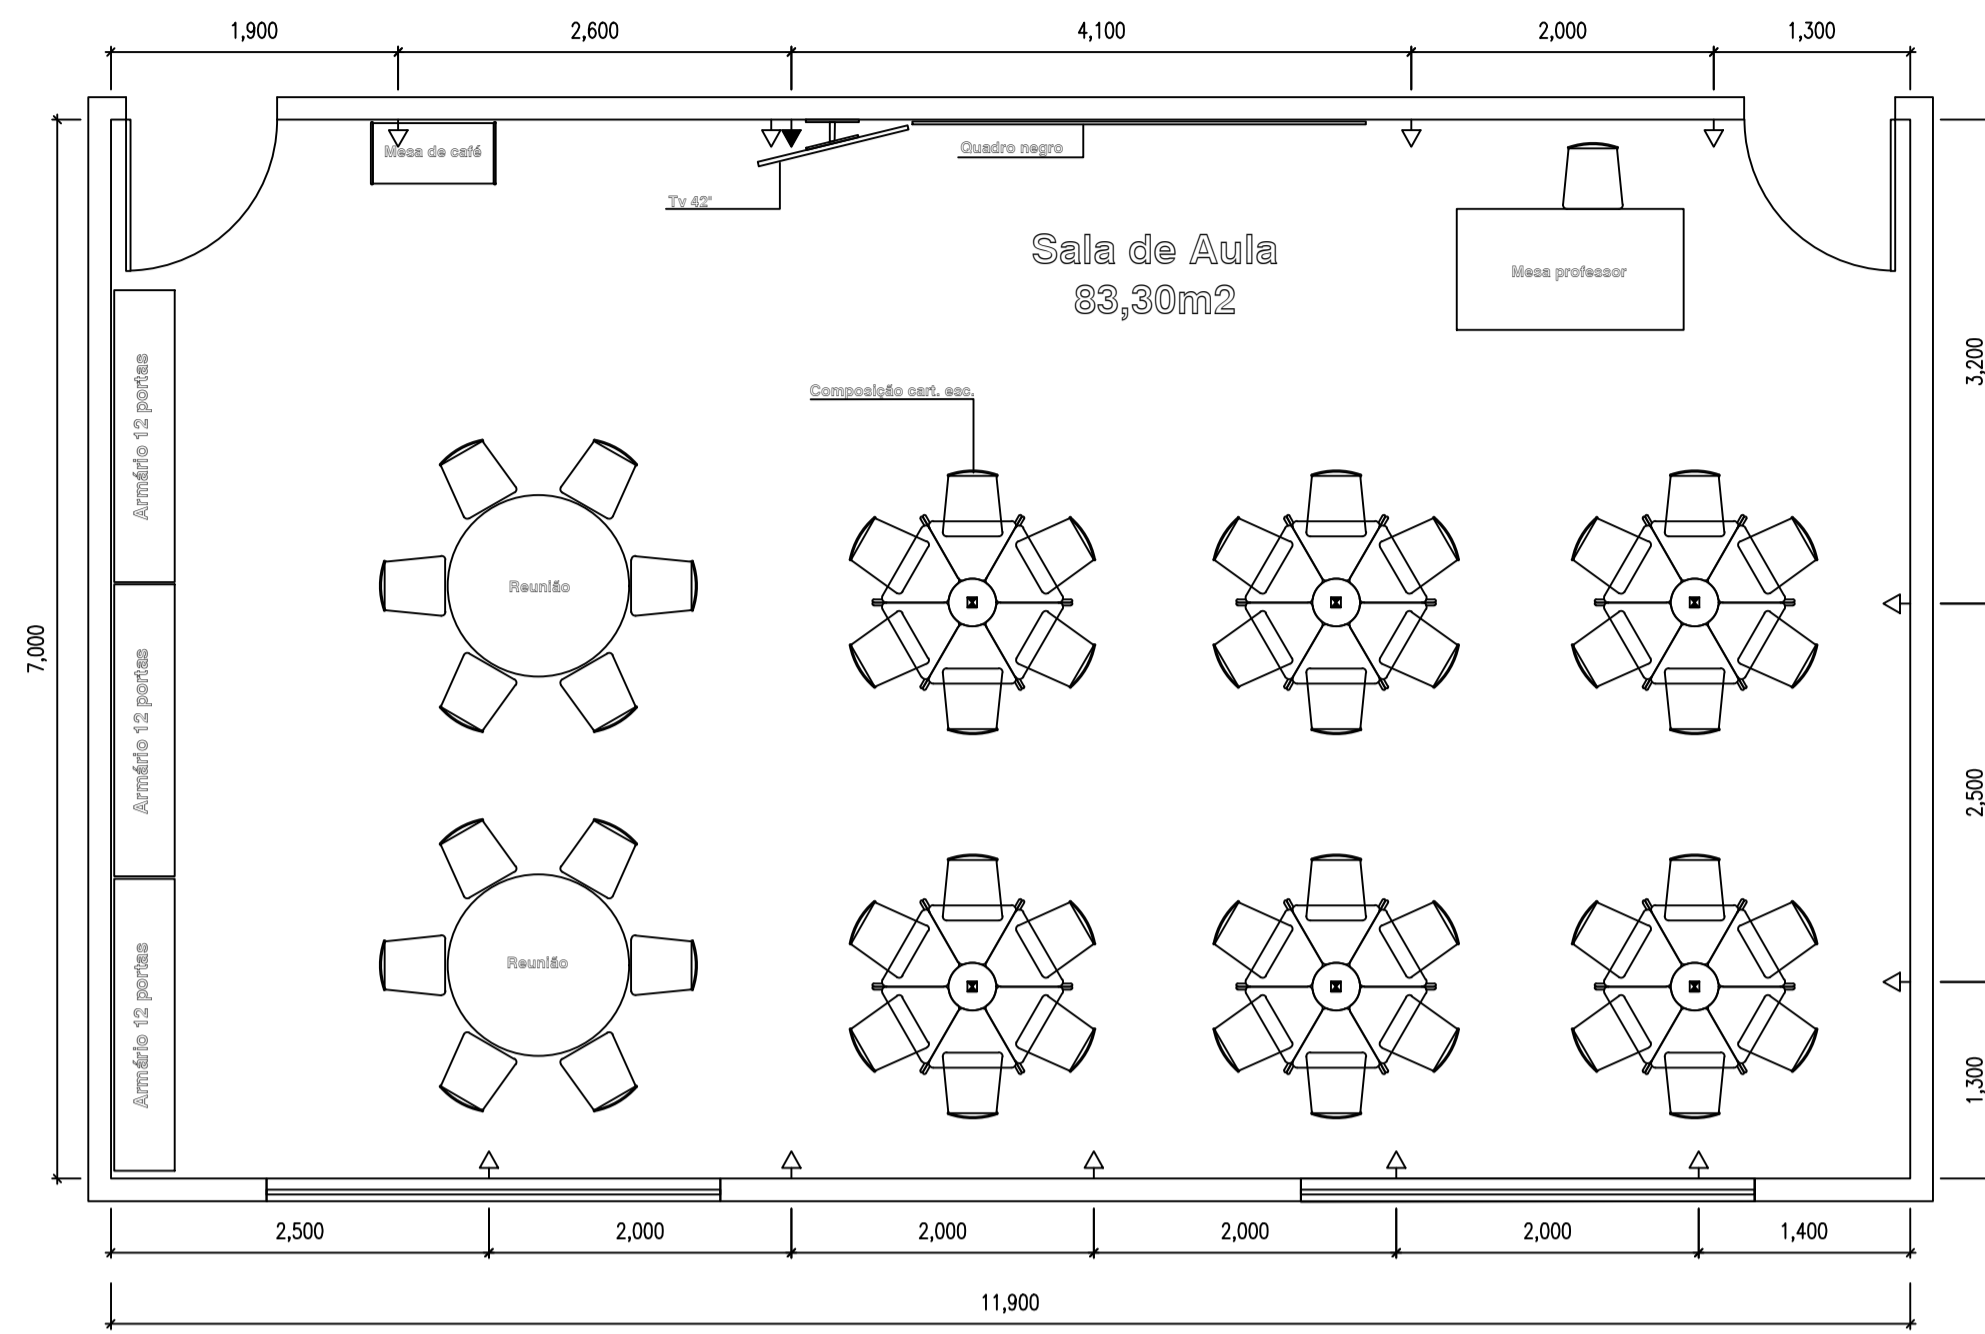


2 Layout tipo 2
ESCALA 1/50

- LEGENDA ELÉTRICA**
- ▶ Tomada alta - 1,80m
 - ◁ Tomada média - 1,00m
 - ◀ Tomada baixa - 0,30m
 - ⚡ Tótem elétrico

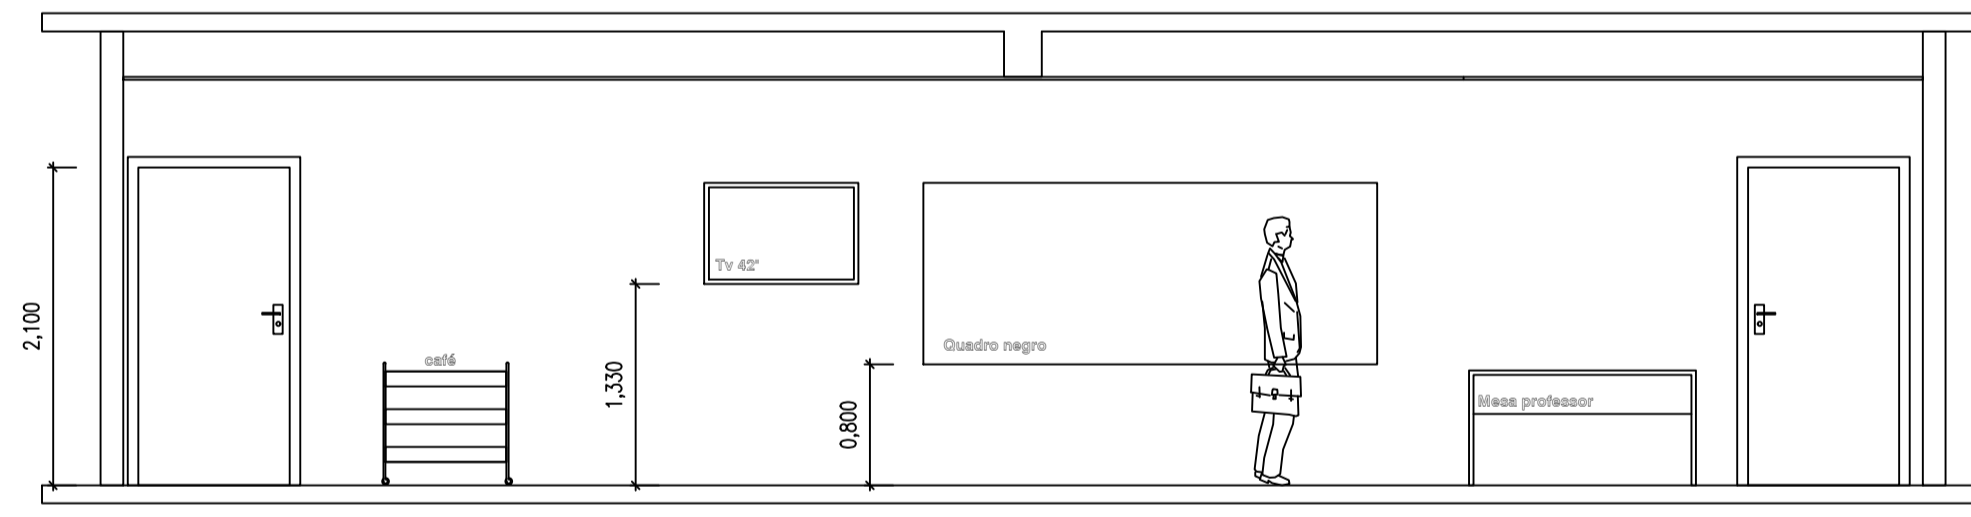

4 Elevação da parede do quadro
ESCALA 1/50

- LEGENDA DE MÓVEIS**
- Cadeira e mesa
 - Composição em linha
 - Composição em círculo
 - Mesa do professor
 - Mesa de reuniões

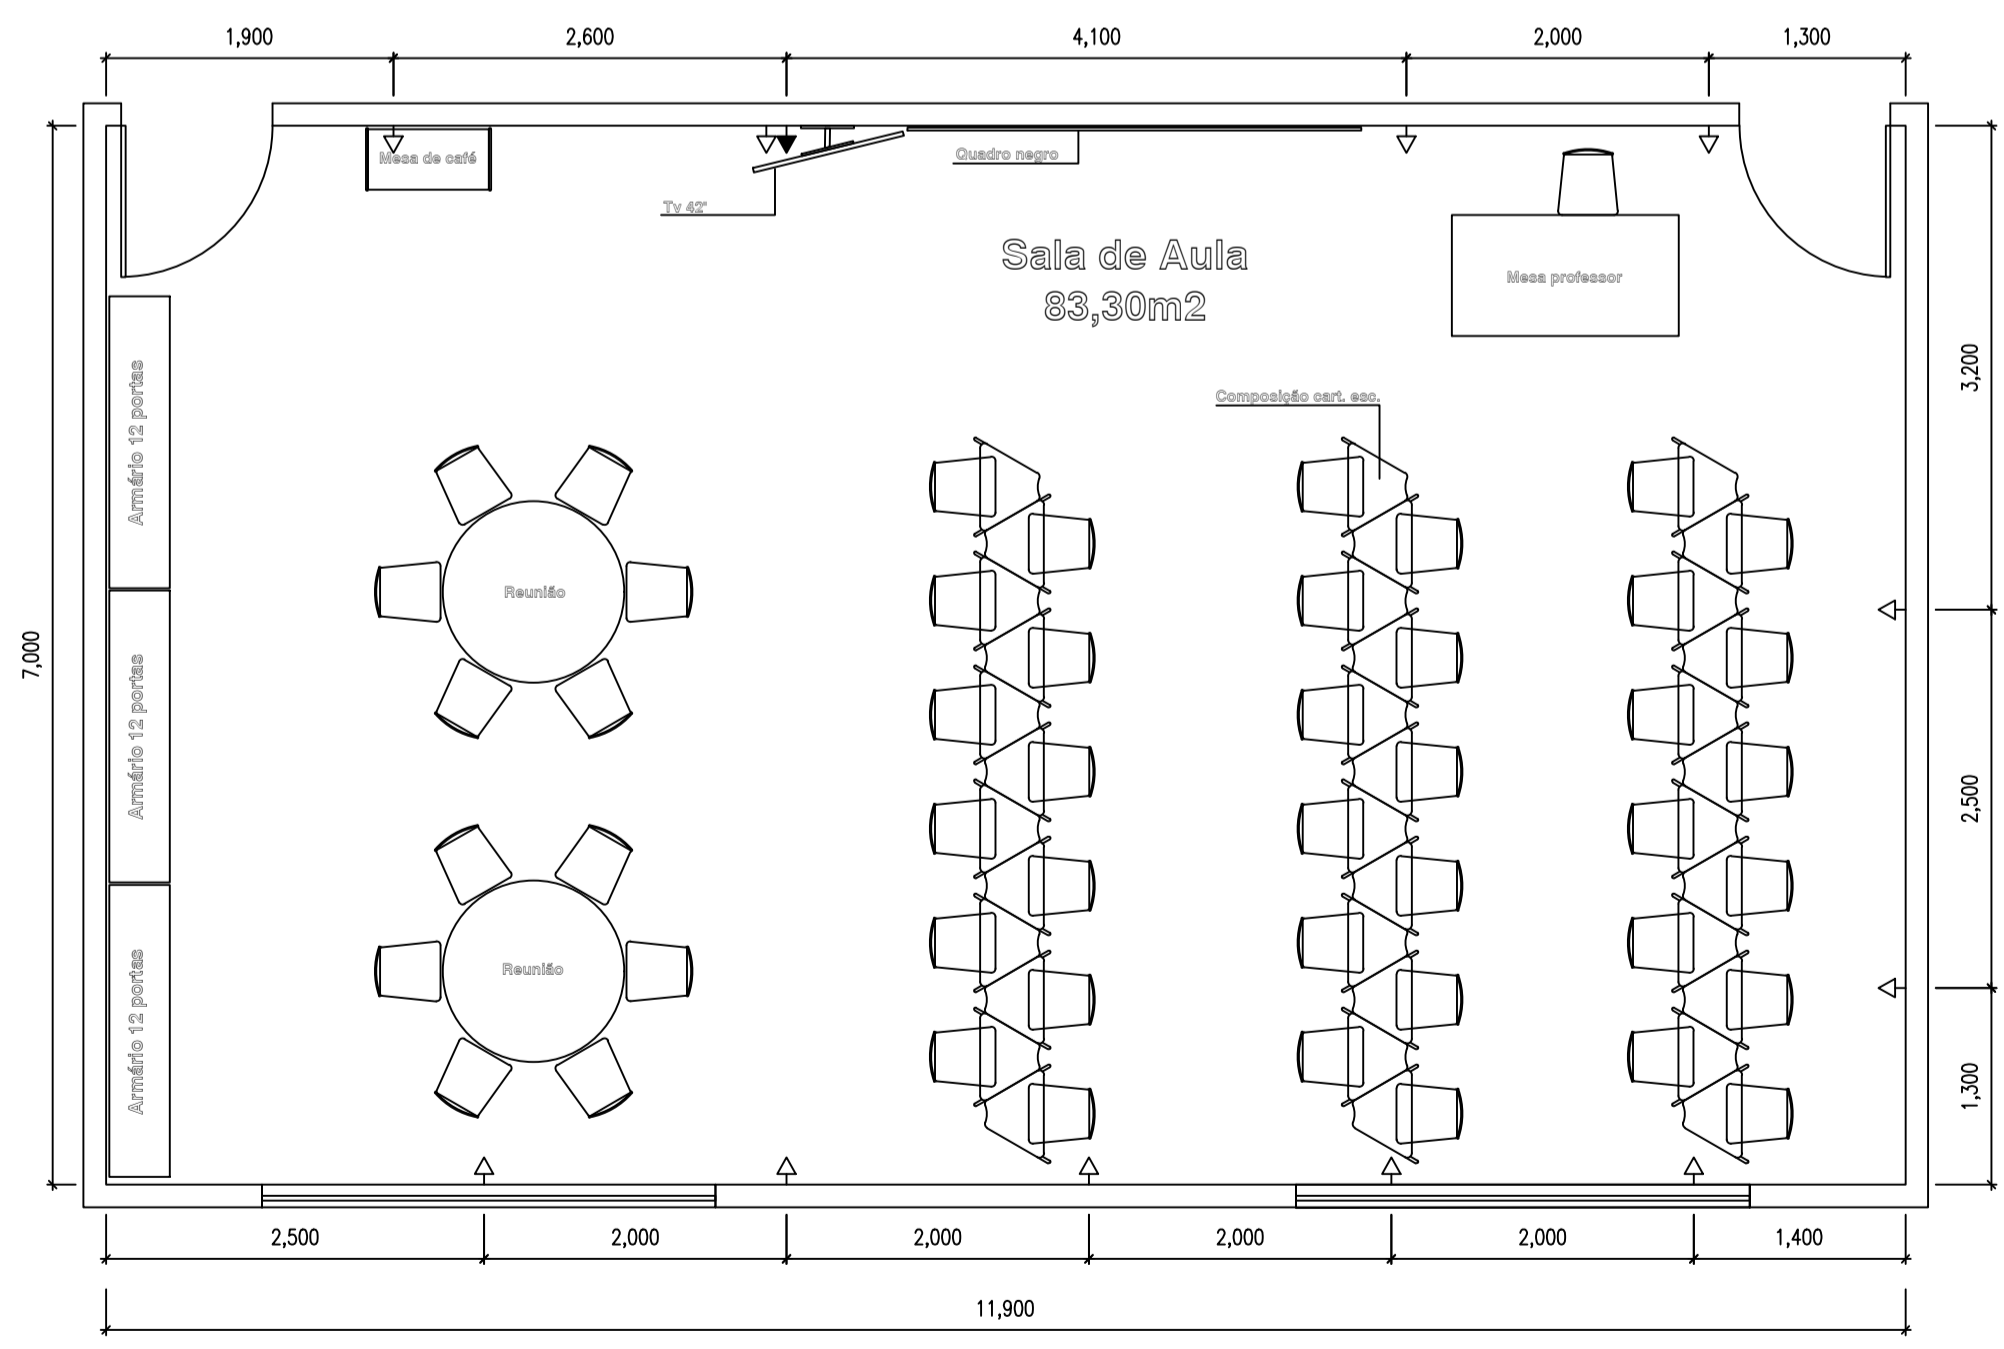

3 Layout tipo 3
ESCALA 1/50

PROPRIETÁRIO INSTITUTO FEDERAL DE RONDÔNIA - IFRO		
TÍTULO DA PRANCHA ARQUITETURA DE INTERIORES LAYOUT DE SALA DE AULA	PRANCHA N° 01/1	ESCALAS 1:50
USO DA EDIFICAÇÃO ENSINO TÉCNICO E PROFISSIONALIZANTE	ZONEAMENTO ----	COEF. DE APROV. USADA ----
LOCAL DA OBRA RUA MOSTEIRO, 2398 - Flodoaldo P. Pinto	DATA OUT 2019	TX. DE OCUPAÇÃO USADA ----
SITUAÇÃO SEM ESCALA 		DECLARO QUE A APROVAÇÃO DO PROJETO NÃO IMPLICA NO RECONHECIMENTO PELA PREFEITURA DO DIREITO DE PROPRIEDADE DO TERRENO.
PROPRIETÁRIO FLASH DIGITAÇÃO E CURSO LTDA. CNPJ 00.000.000/0000-00		ESPAÇO RESERVADO PARA APROVAÇÃO
AUTOR DO PROJETO XXXXXXXXXX Arquiteto CAU A0000-0 RESP. PELA EXECUÇÃO		
QUADRO DE ÁREAS Área da sala = 83,30m2		ESPAÇO RESERVADO PARA APROVAÇÃO
ESPAÇO RESERVADO PARA APROVAÇÃO		